


M03 – Zákres postupu těžebních řezů

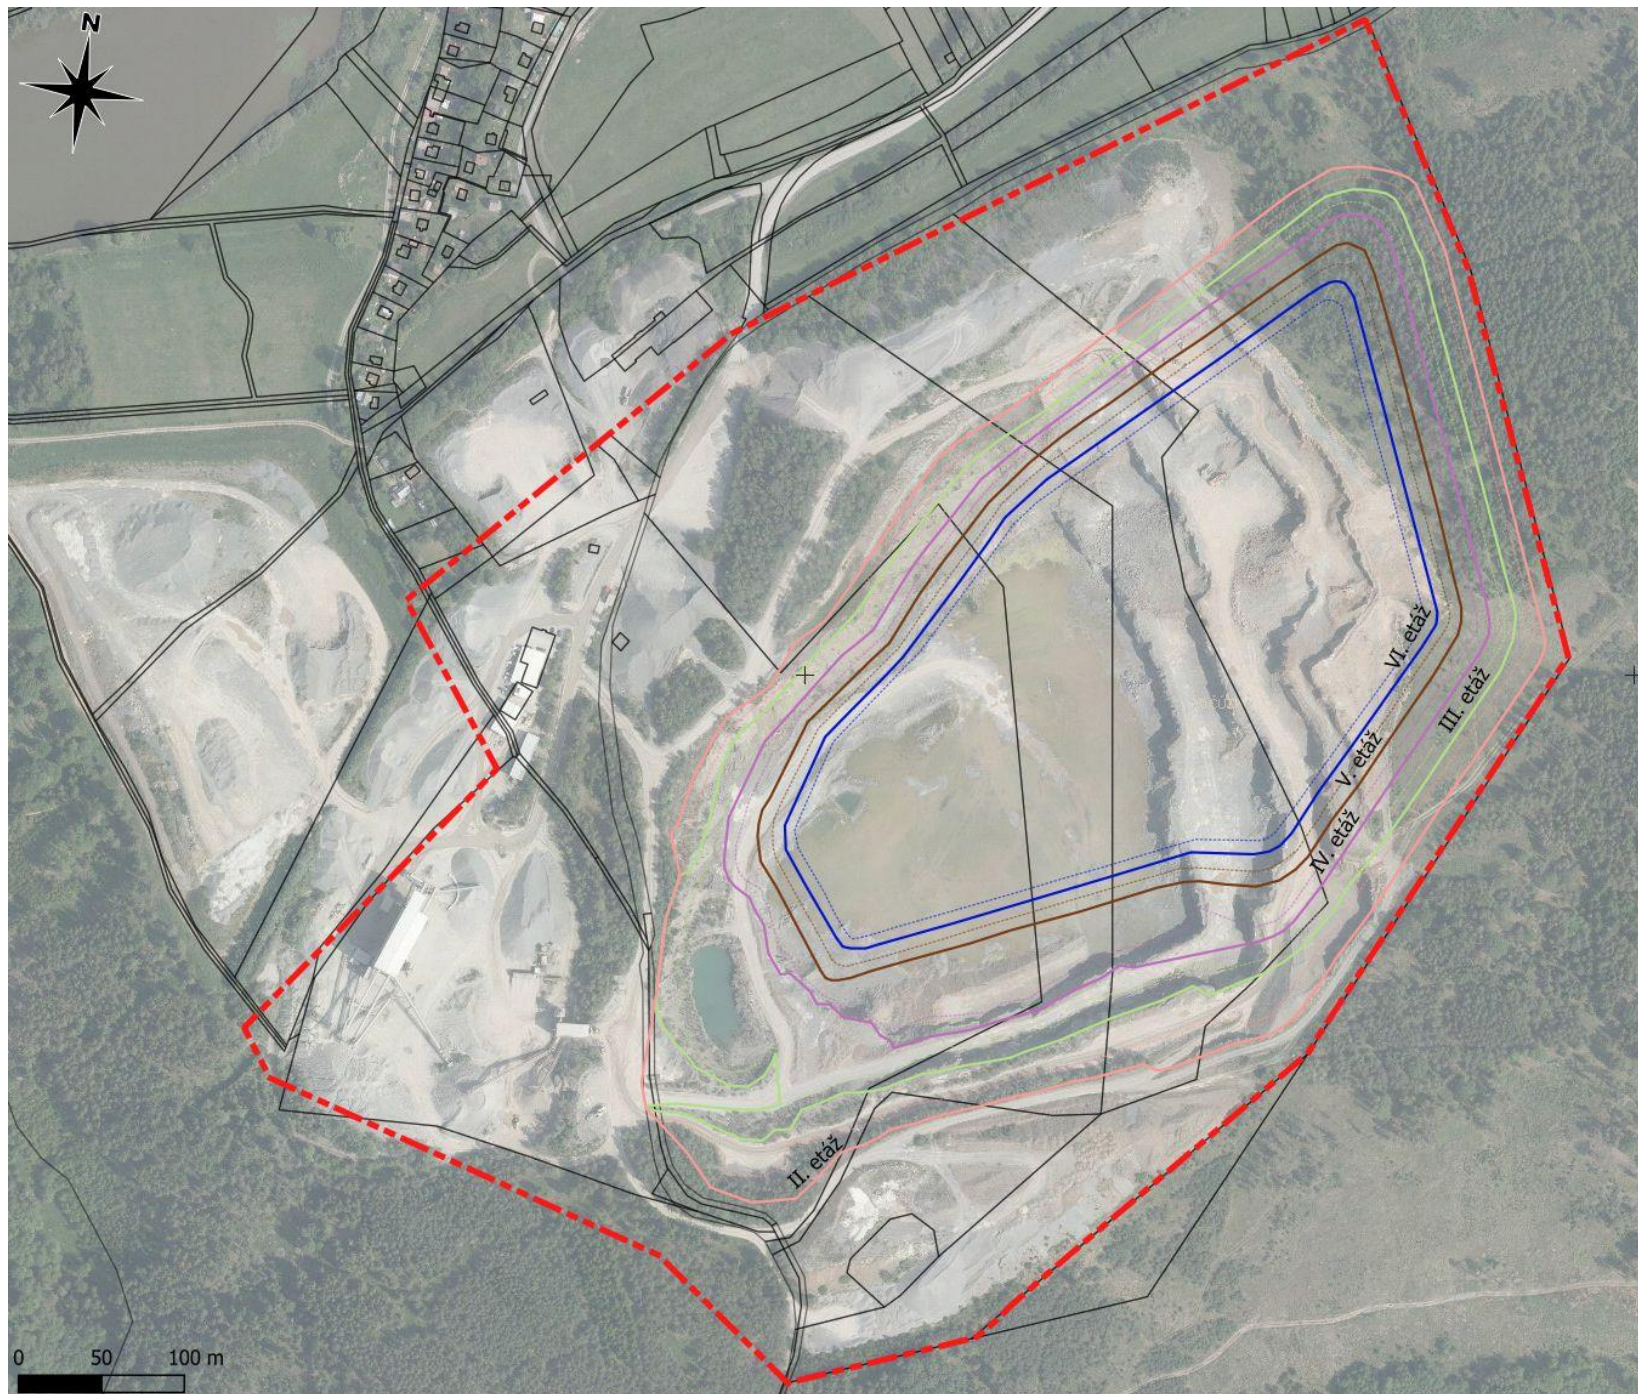

LEGENDA:

 DP Zahrádka

barevně – obrysy těžebních etáží