
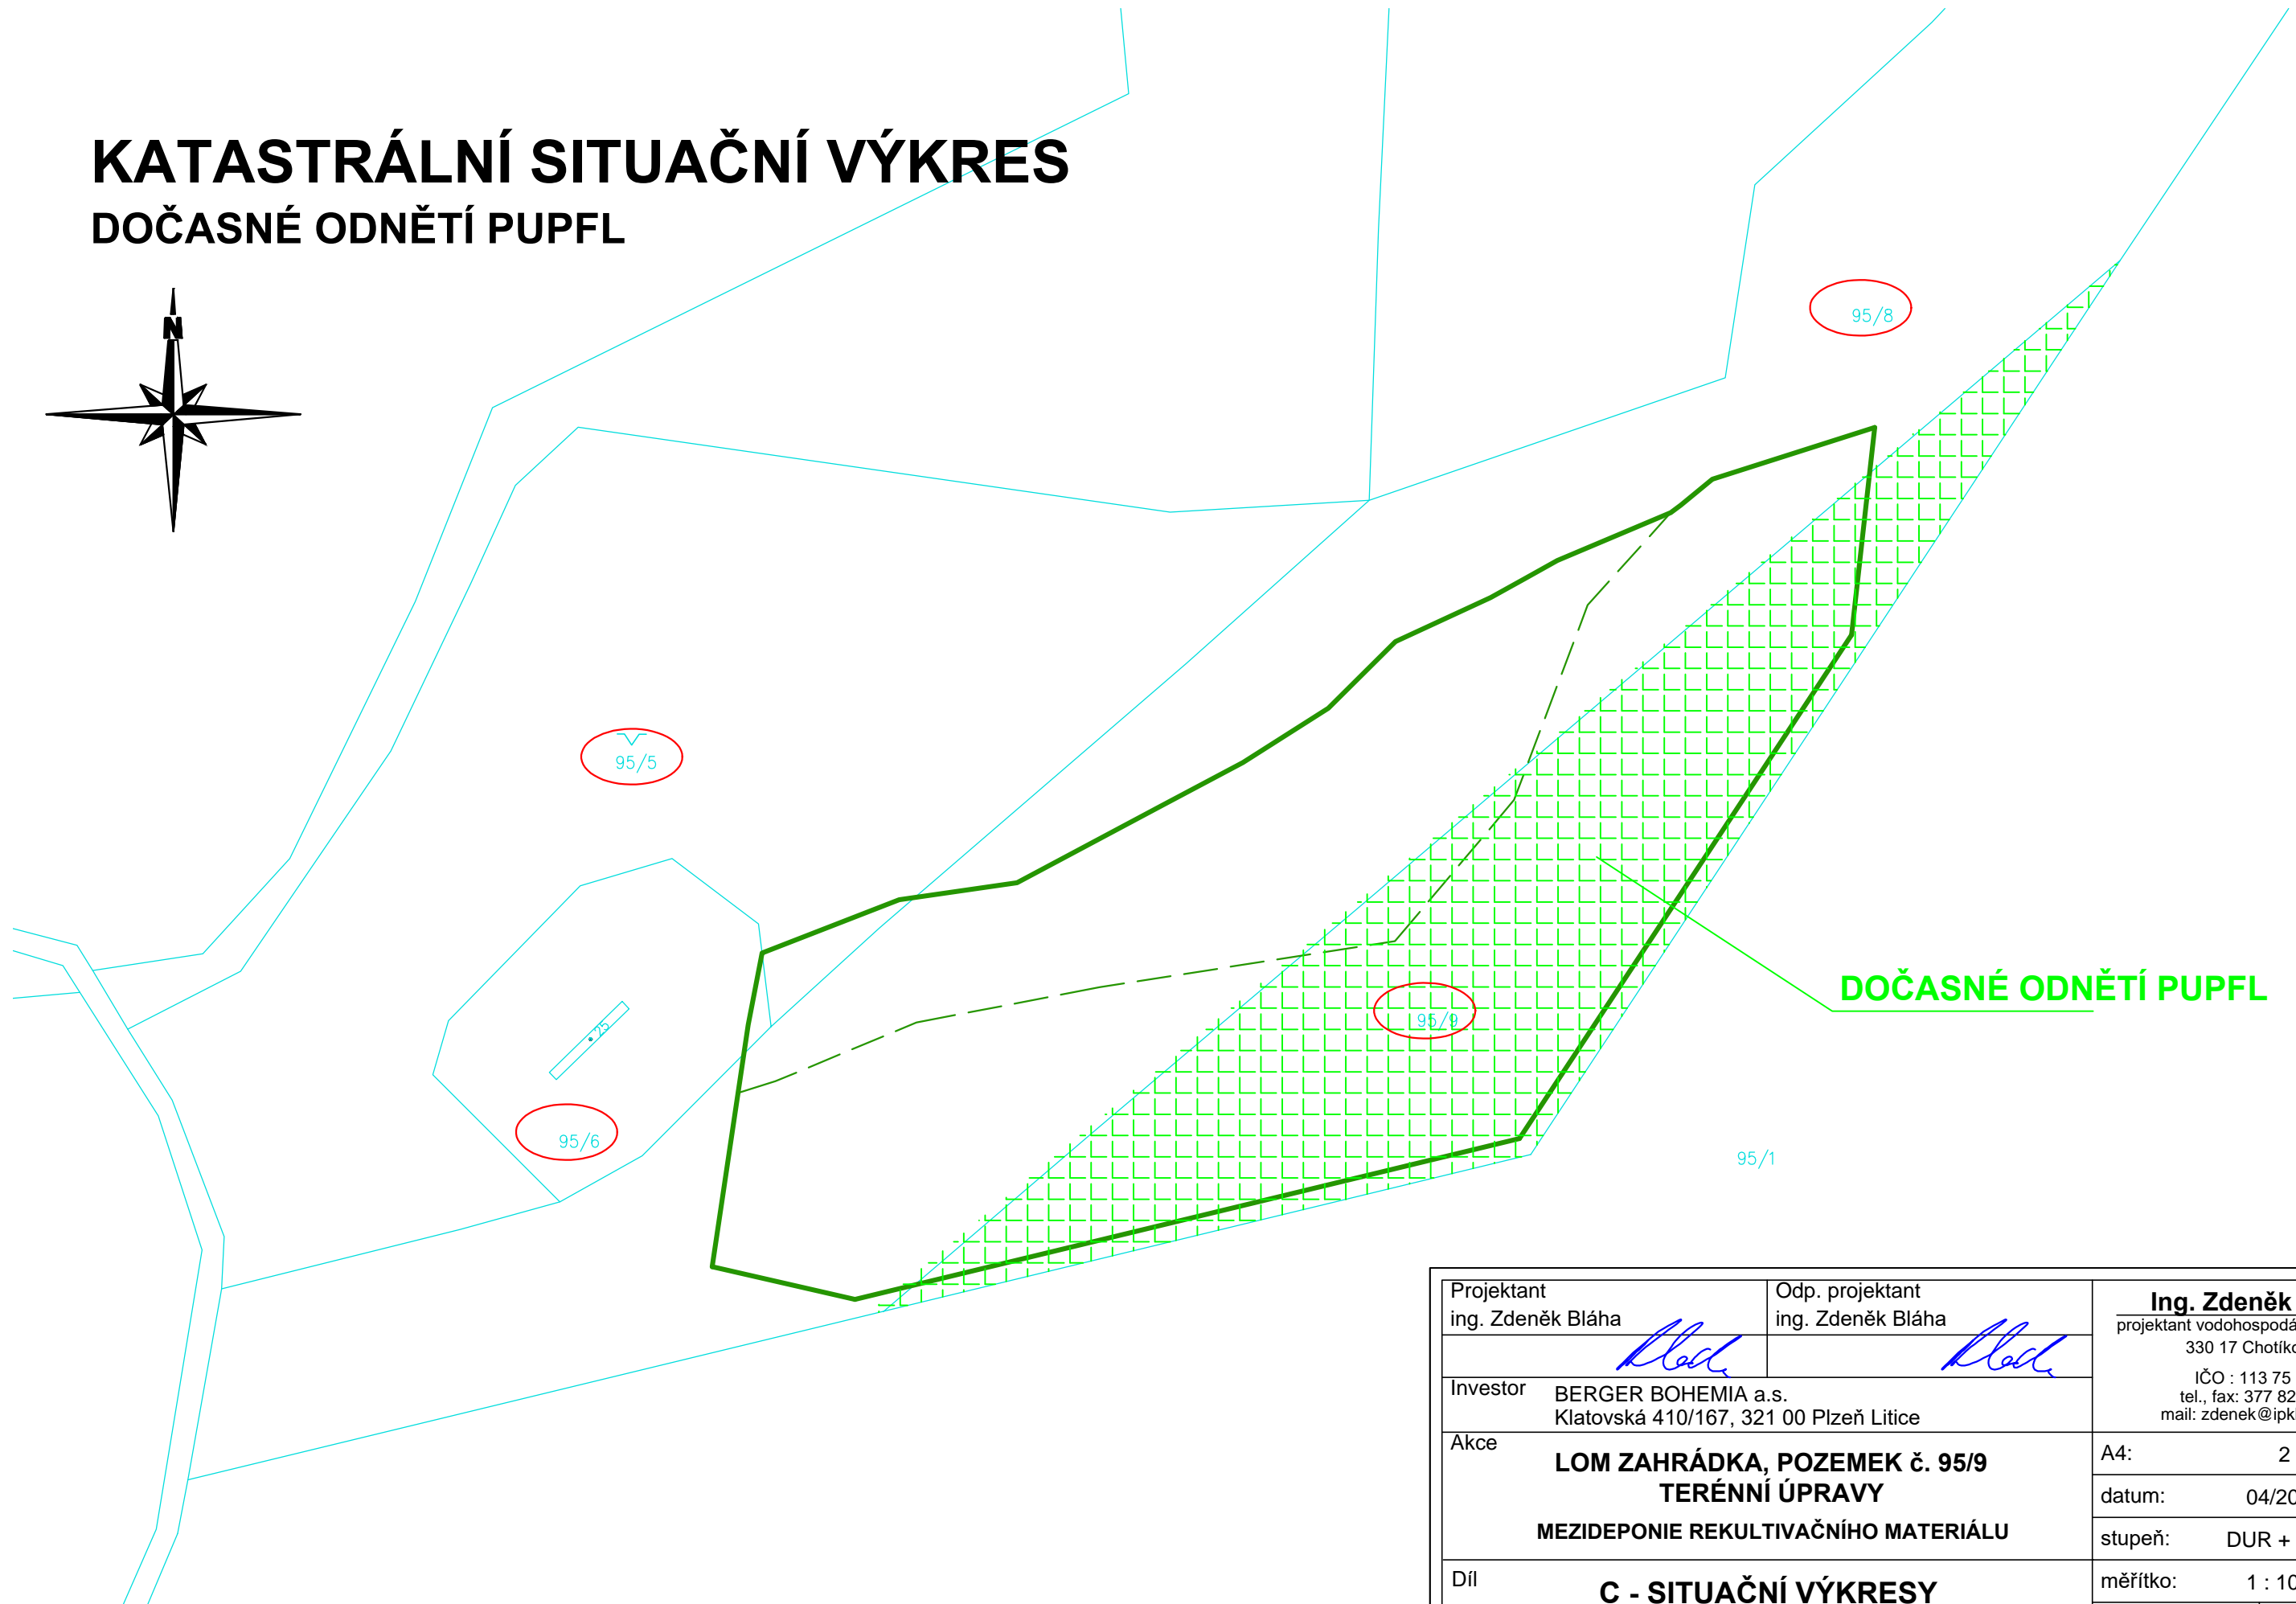


KATASTRÁLNÍ SITUAČNÍ VÝKRES

DOČASNÉ ODNĚTÍ PUPFL

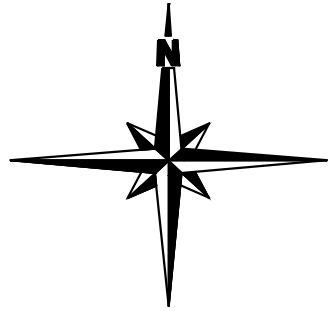

DOČASNÉ ODNĚTÍ PUPFL

Projektant ing. Zdeněk Bláha	Odp. projektant ing. Zdeněk Bláha	Ing. Zdeněk Bláha projektant vodohospodářských staveb 330 17 Chotíkov 74	
Investor BERGER BOHEMIA a.s. Klatovská 410/167, 321 00 Plzeň Litice		IČO : 113 75 701 tel., fax: 377 821 608 mail: zdenek@ipkblaha.cz	
Akce LOM ZAHRÁDKA, POZEMEK č. 95/9 TERÉNNÍ ÚPRAVY MEZIDEPONIE REKULTIVAČNÍHO MATERIÁLU		A4: 2	
Díl C - SITUAČNÍ VÝKRESY		datum: 04/2018	
Obsah výkresu KATASTRÁLNÍ SITUAČNÍ VÝKRES		stupeň: DUR + DOS	
		měřítko: 1 : 1000	
		Č. výkresu C5	Č. kopie