


M01 - Situace širších vztahů v základní mapě



LEGENDA:

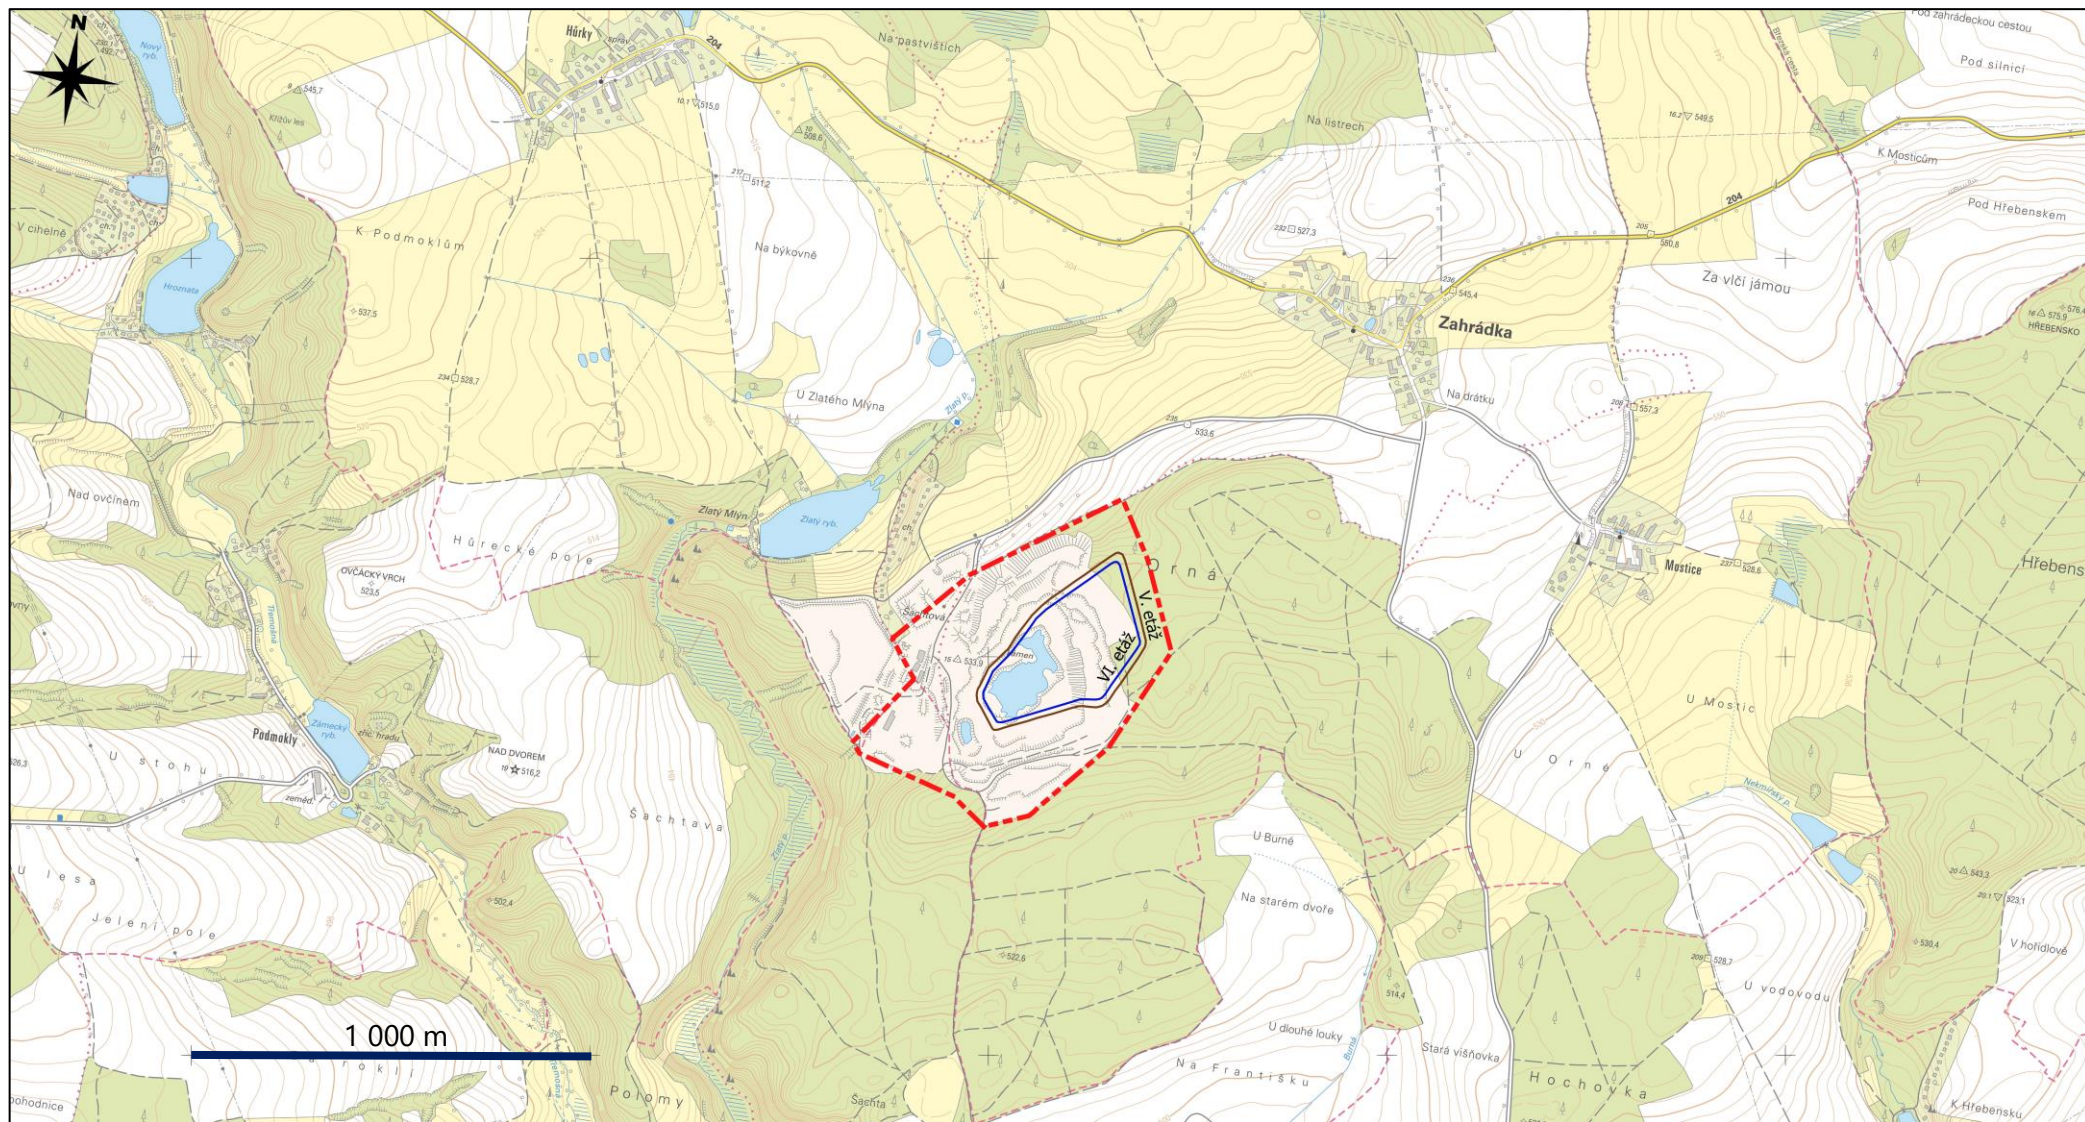

DP Zahrádka



půdorys plochy zahloubení (horní hrana V. těžební řezu)