




MAPA POVRCHU

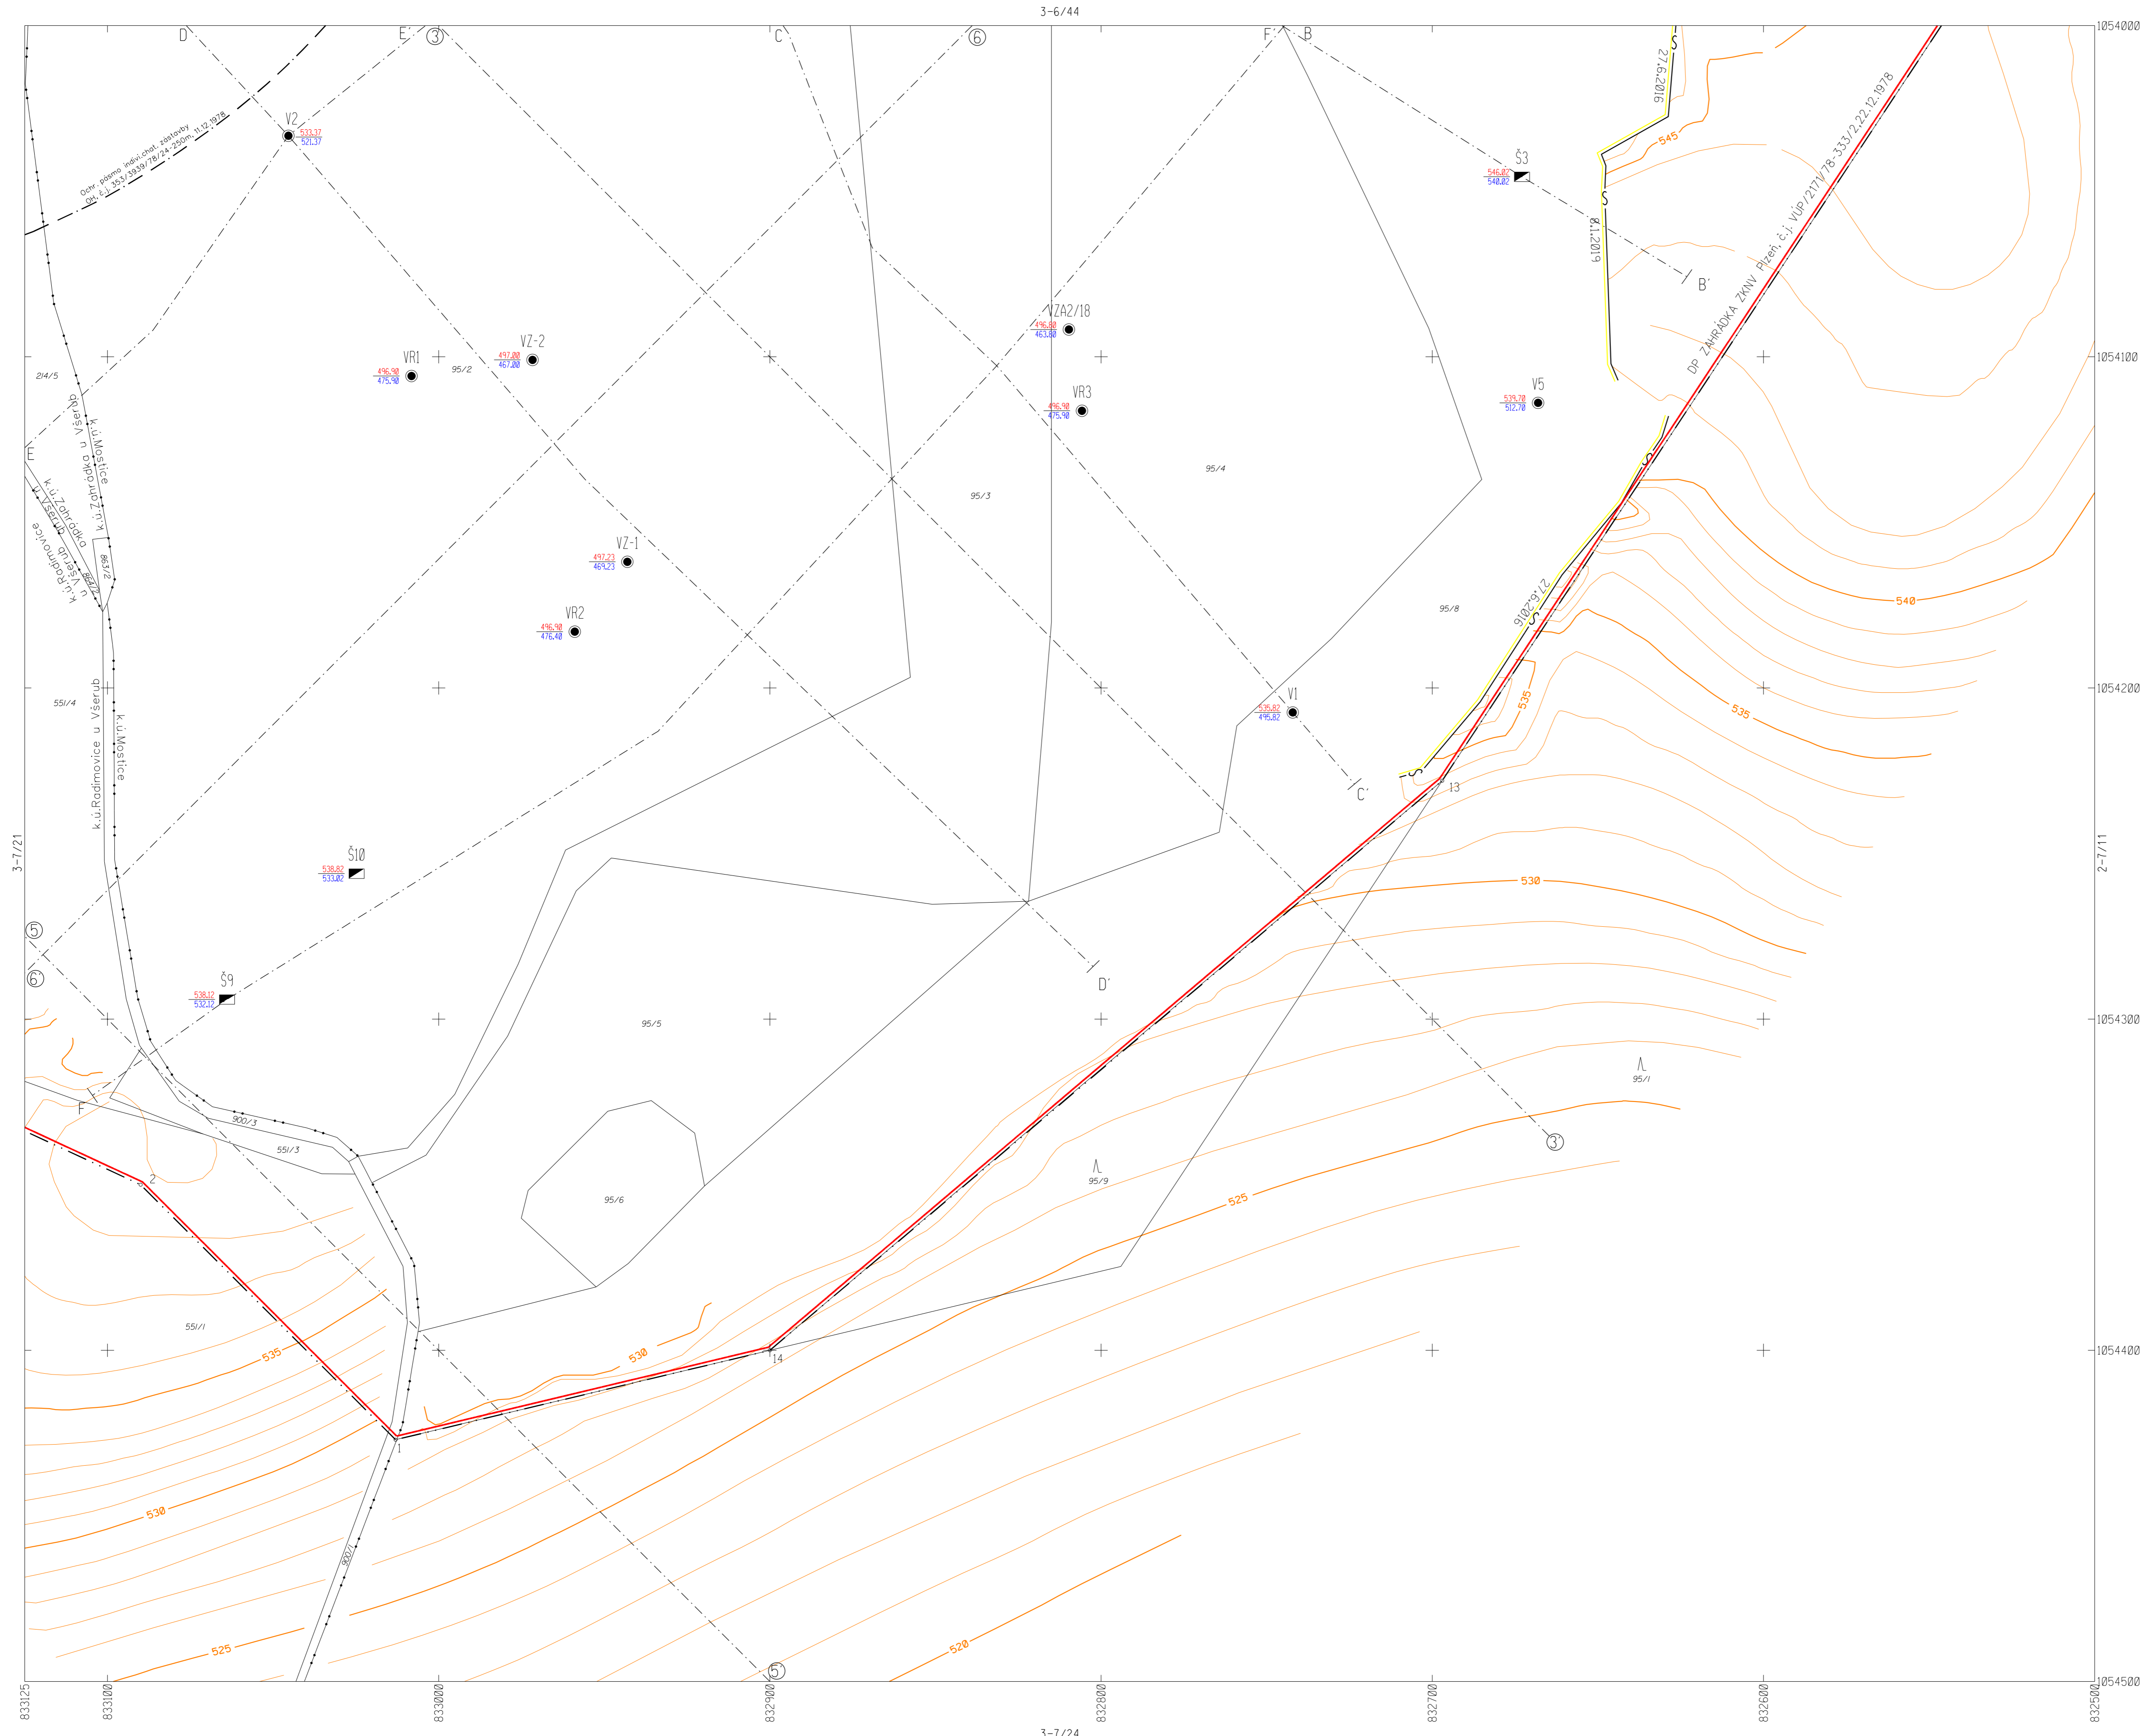

KLAD LISTŮ:

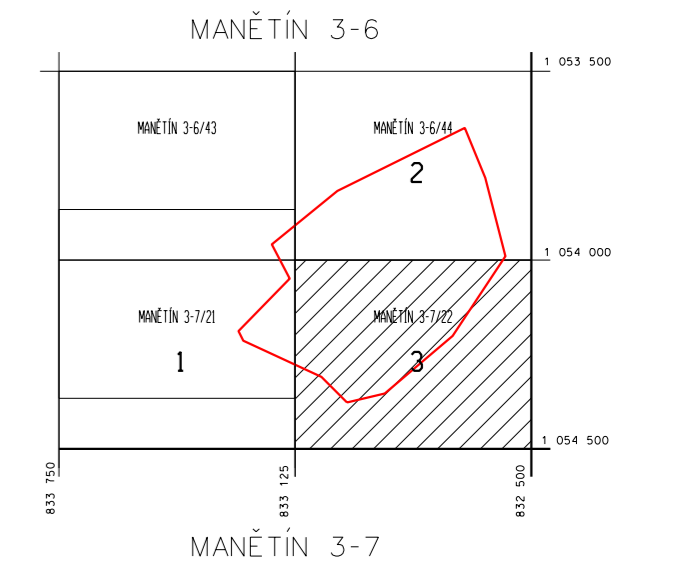

VYSVĚTLIVKY:

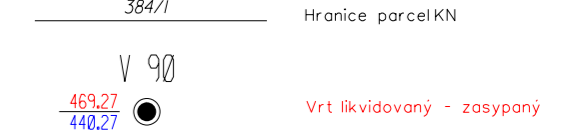

Založení prvotní mapové dokumentace: 2002

Vyhotovení mapy			
	Jméno a příjmení	Datum	Podpis
Vyhotovili:	Bc. Kateřina Kuklová		
Dělní měříč:	Bc. Kateřina Kuklová		
Hlavní dělní měříč:	Ing. Martin Vacek		
Stav ke dni:		7.1.2020	

Doplňování mapy			
Datum:	Datum:	Podpis:	Podpis:

BERGER BOHEMIA a.s.

**ZAHRÁDKA**

(ložisko Zahrádka)  
(DP Zahrádka)

Těžený nerost: SPILIT  
 Dobývací metoda: Strajní

MAPA POVRCHU	
Měřítko:	1 : 1000
Evidenční číslo ZDM:	02-VYK-12/20
Pořadové číslo listu:	3
Průsvitky:	

Uzavřená měřická dokumentace dne:  
 Tato MP navazuje na MP evidenční číslo: 02-VYK-12/19